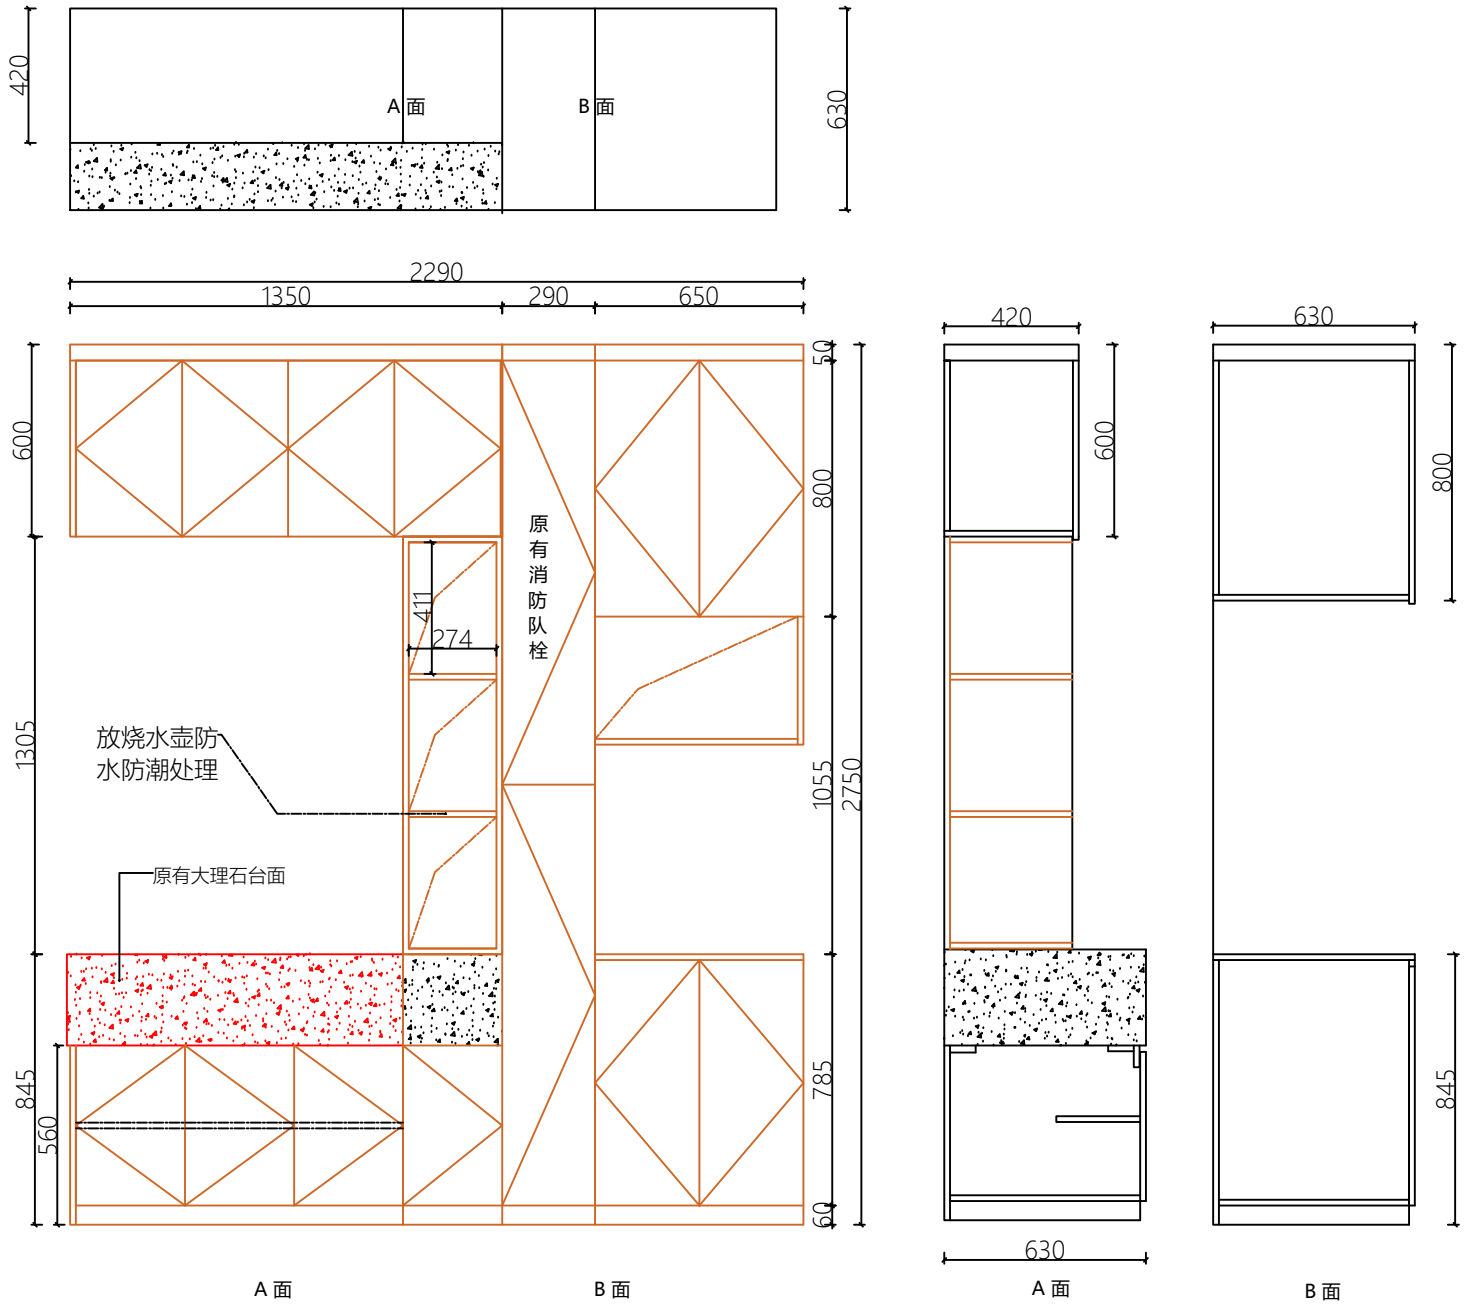
420
A 面
B 面
630
2290
1350
290
650
600
1305
845
560
411
274
原有消防队栓
放烧水壶防
水防潮处理
原有大理石台面
50
800
1055
2750
785
60
A 面
B 面
420
600
630
A 面
630
800
845
B 面